



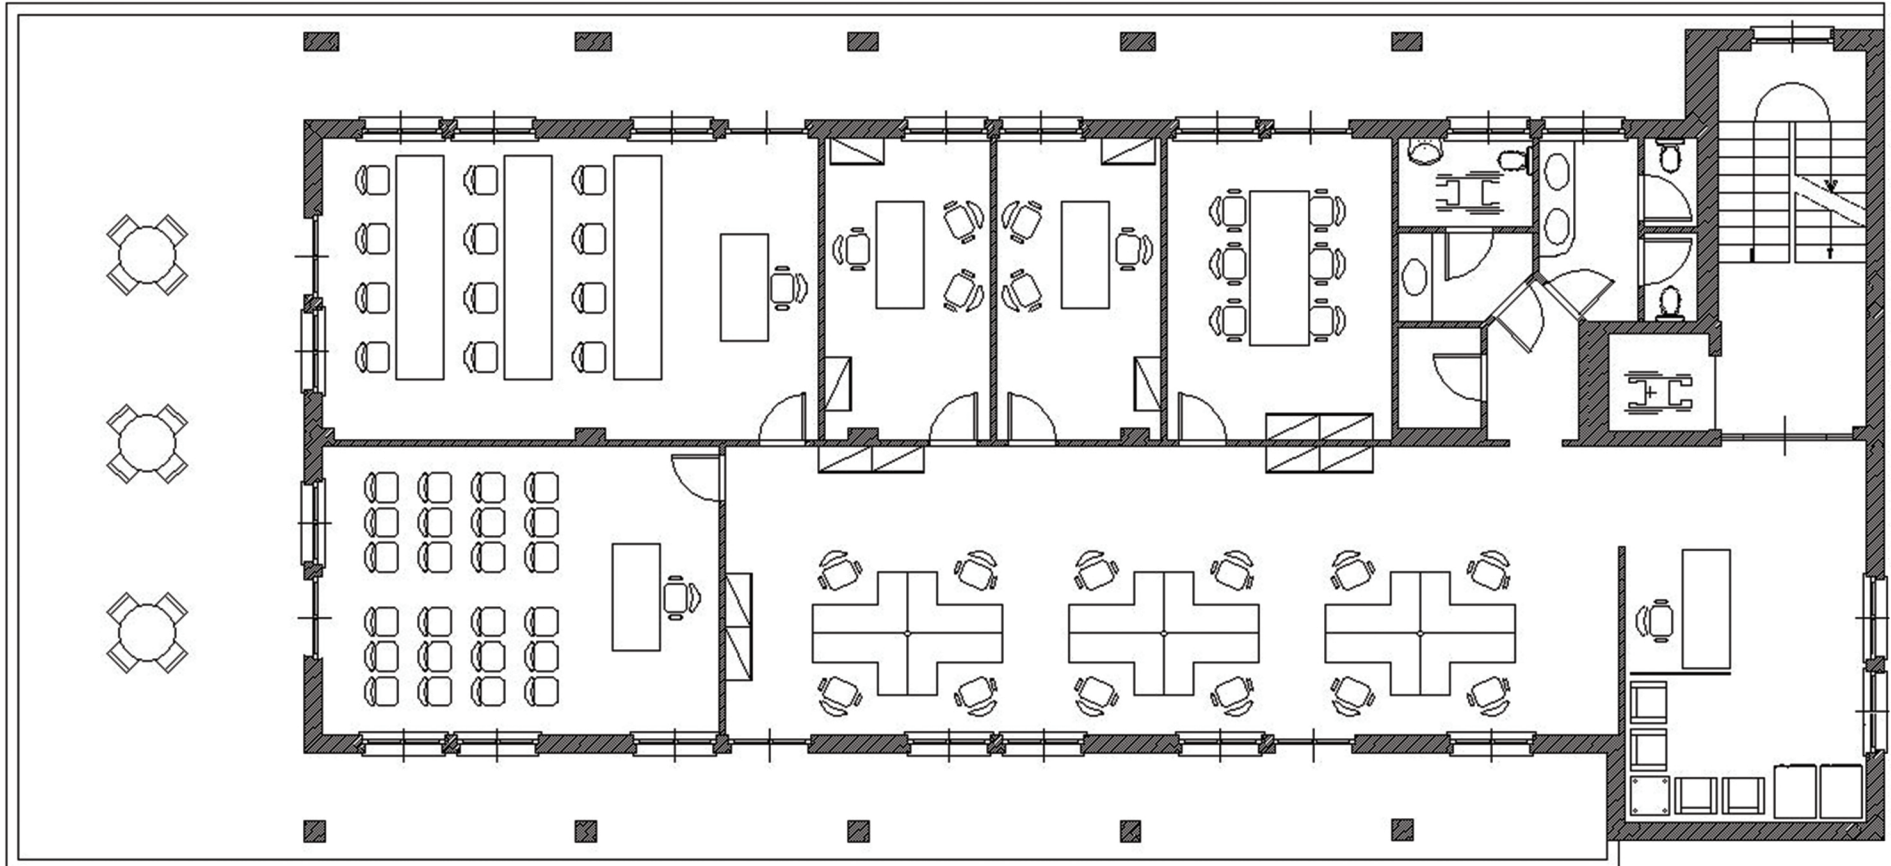

IMPRESA CATONI
COSTRUTTORI DAL 1952

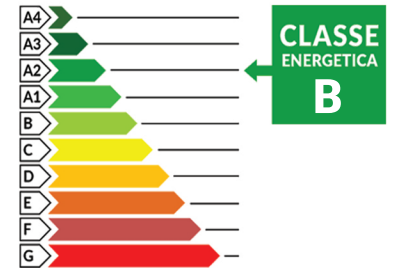

Il disegno ha finalità esclusivamente illustrativa e non costituisce in nessuno caso documento con valore contrattuale.
La classe energetica indicata può variare in relazione alle caratteristiche ed all'esposizione di ogni singola unità.

UFFICIO 260 MQ + TERRAZZA 150 MQ