



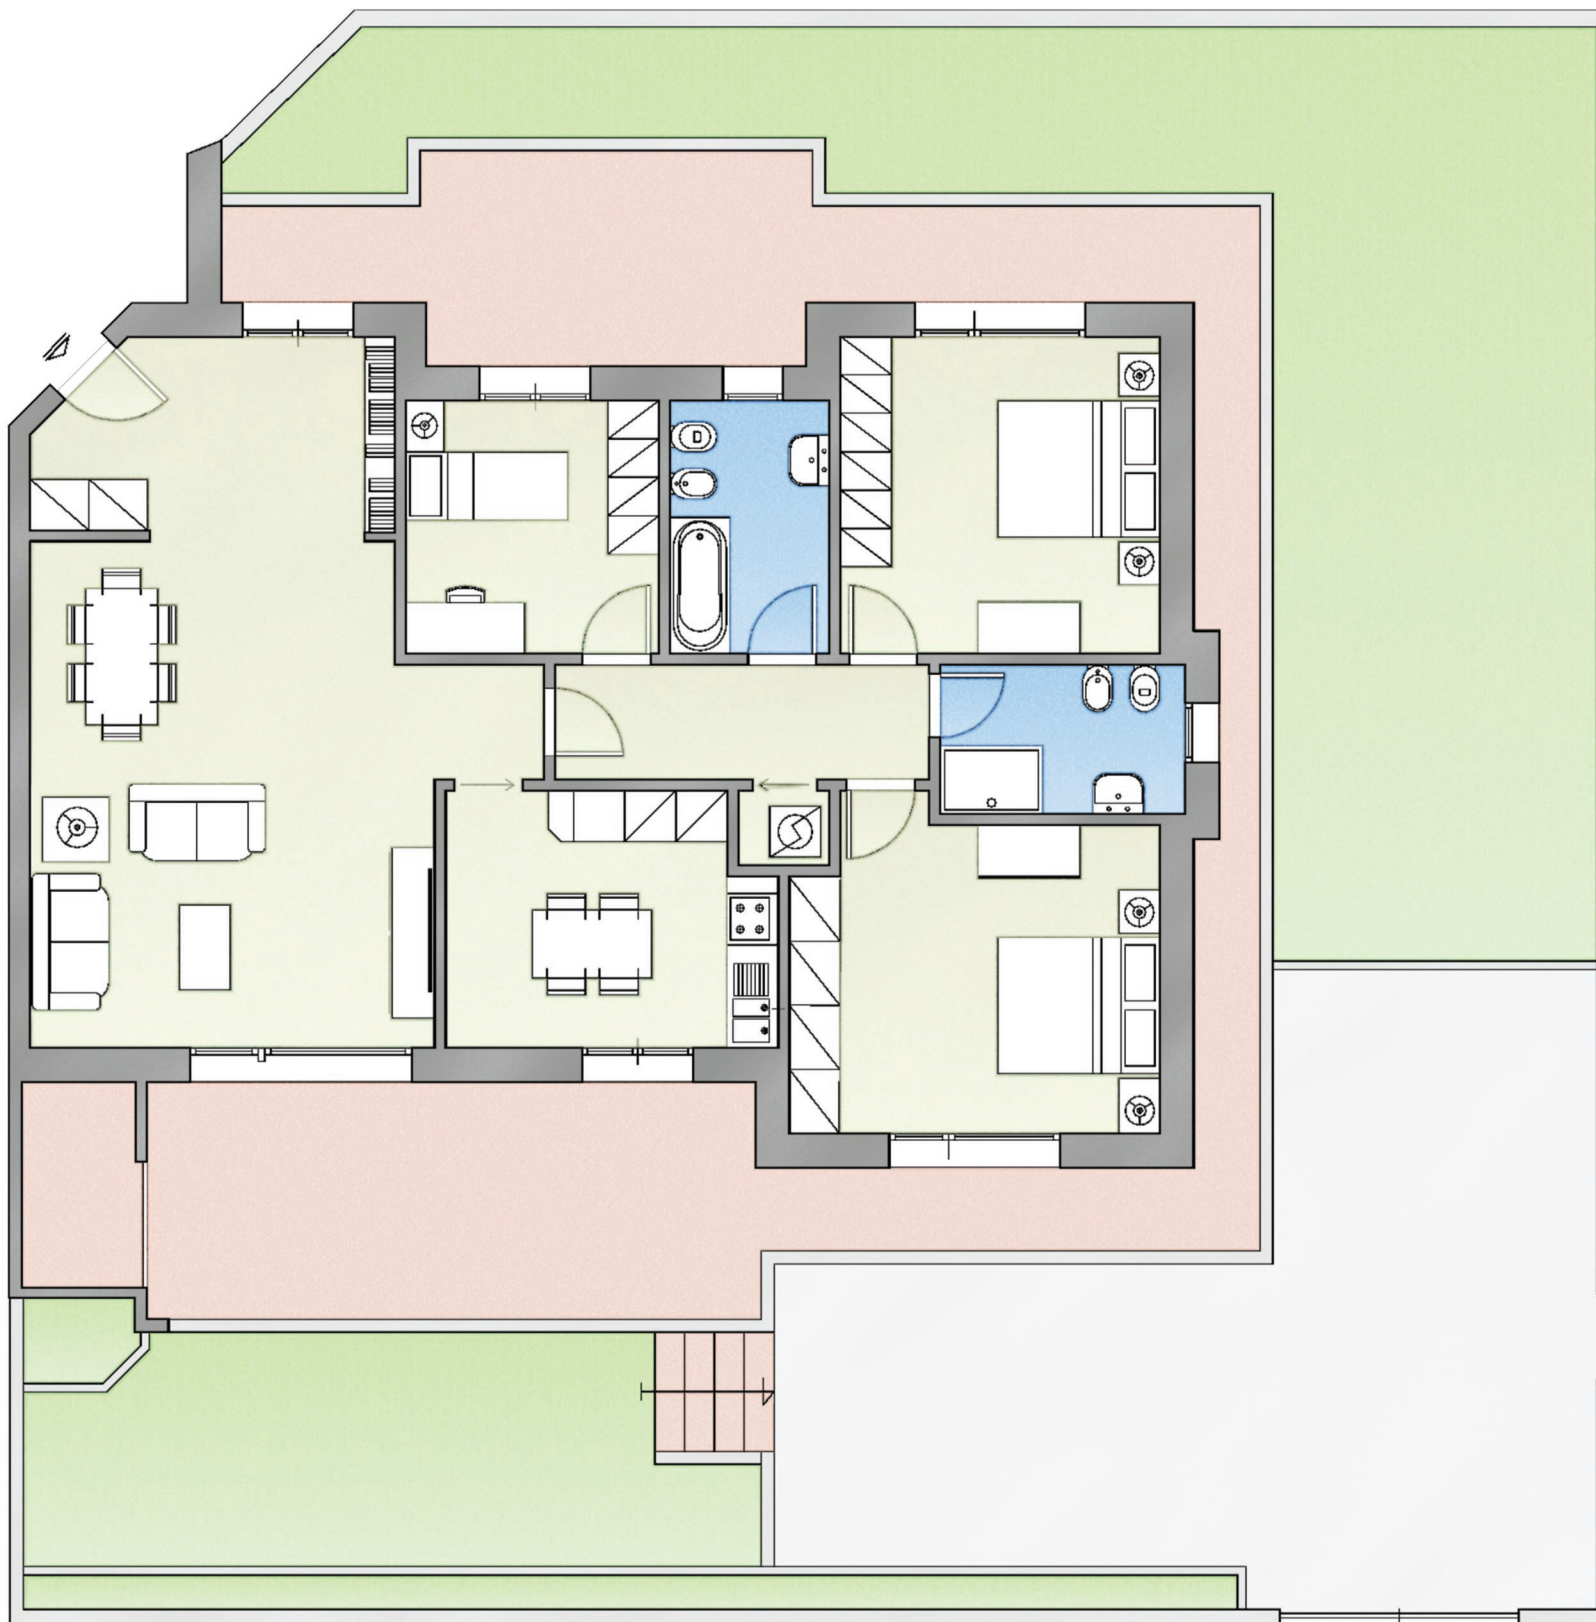

IMPRESA **CATONI**
COSTRUTTORI DAL 1952

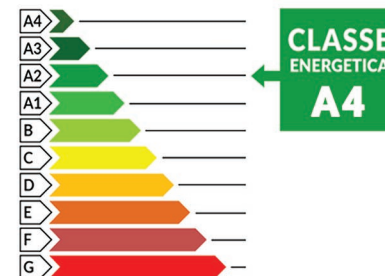

5 VANI CON GIARDINO - 159 MQ

Il disegno ha finalità esclusivamente illustrativa e non costituisce in nessuno caso documento con valore contrattuale.
La classe energetica indicata può variare in relazione alle caratteristiche ed all'esposizione di ogni singola unità.